


ANNEX 4:


PLÀNOL DE SITUACIÓ DE CASTELLNOU AL NUCLI URBÀ

CROQUIS DE LA FINCA CASTELLNOU


PLÀNOL DE L'HABITATGE A LA PRIMERA PLANTA

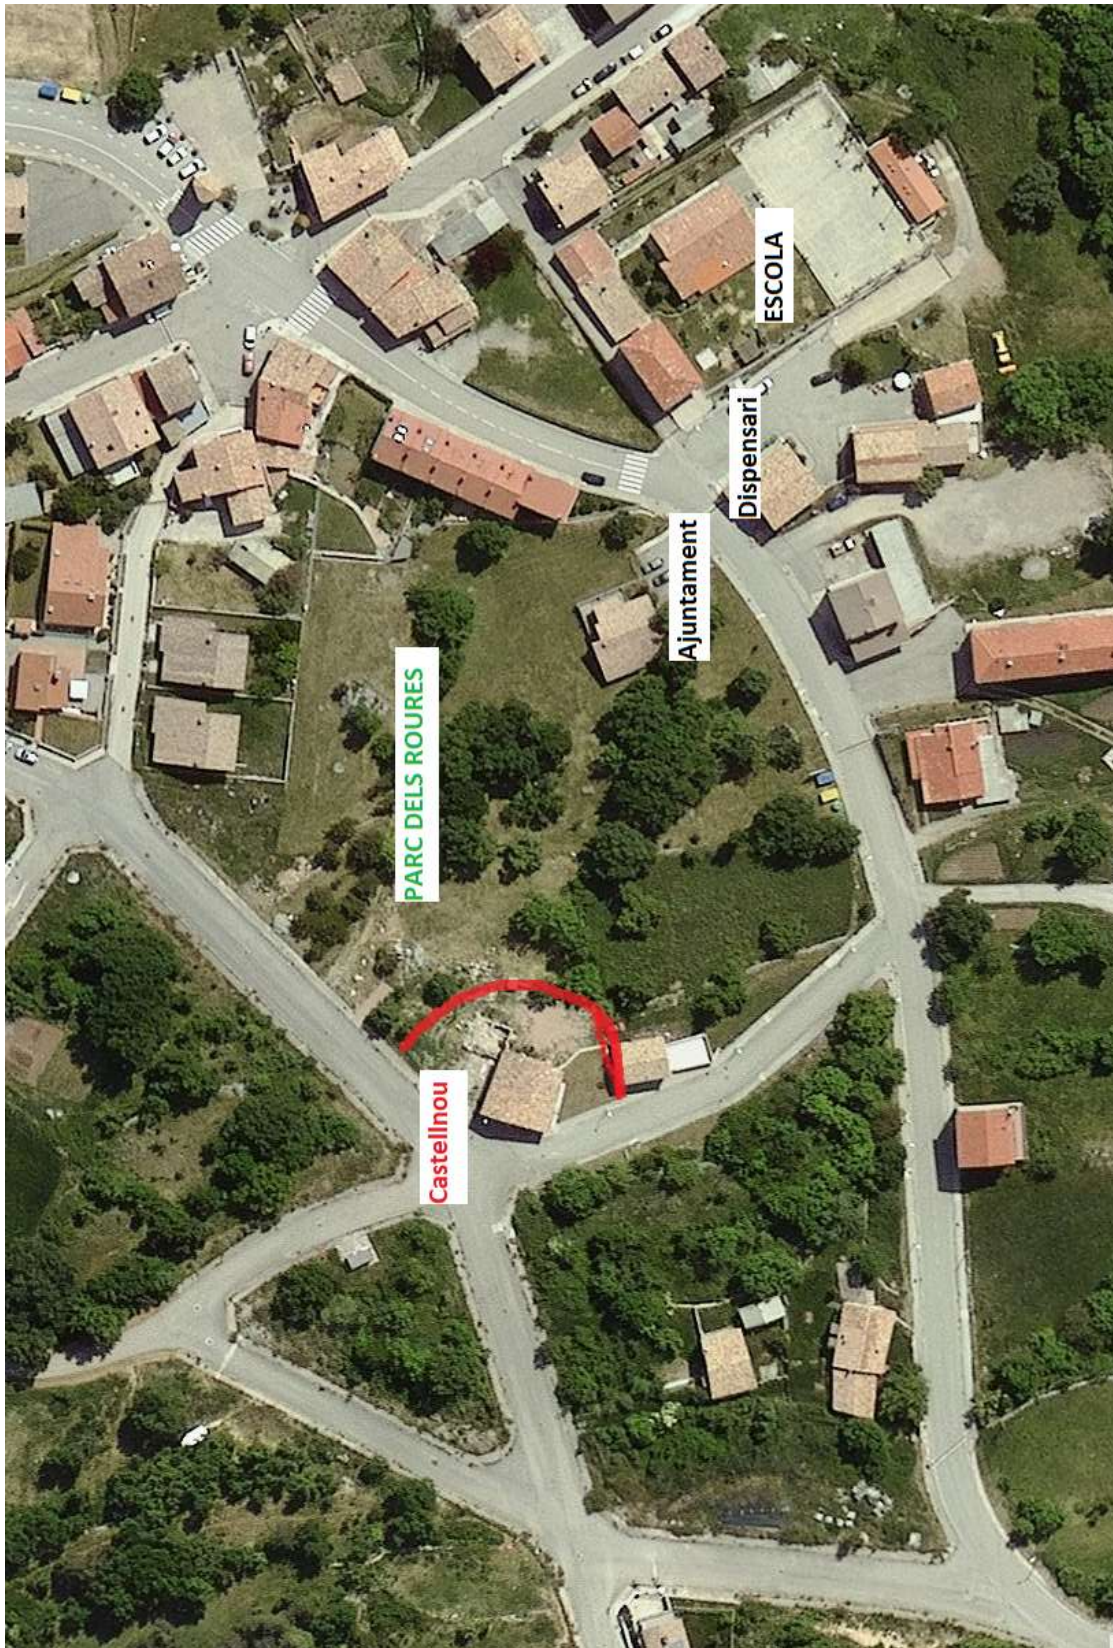

Situació de Castellnou al nucli urbà

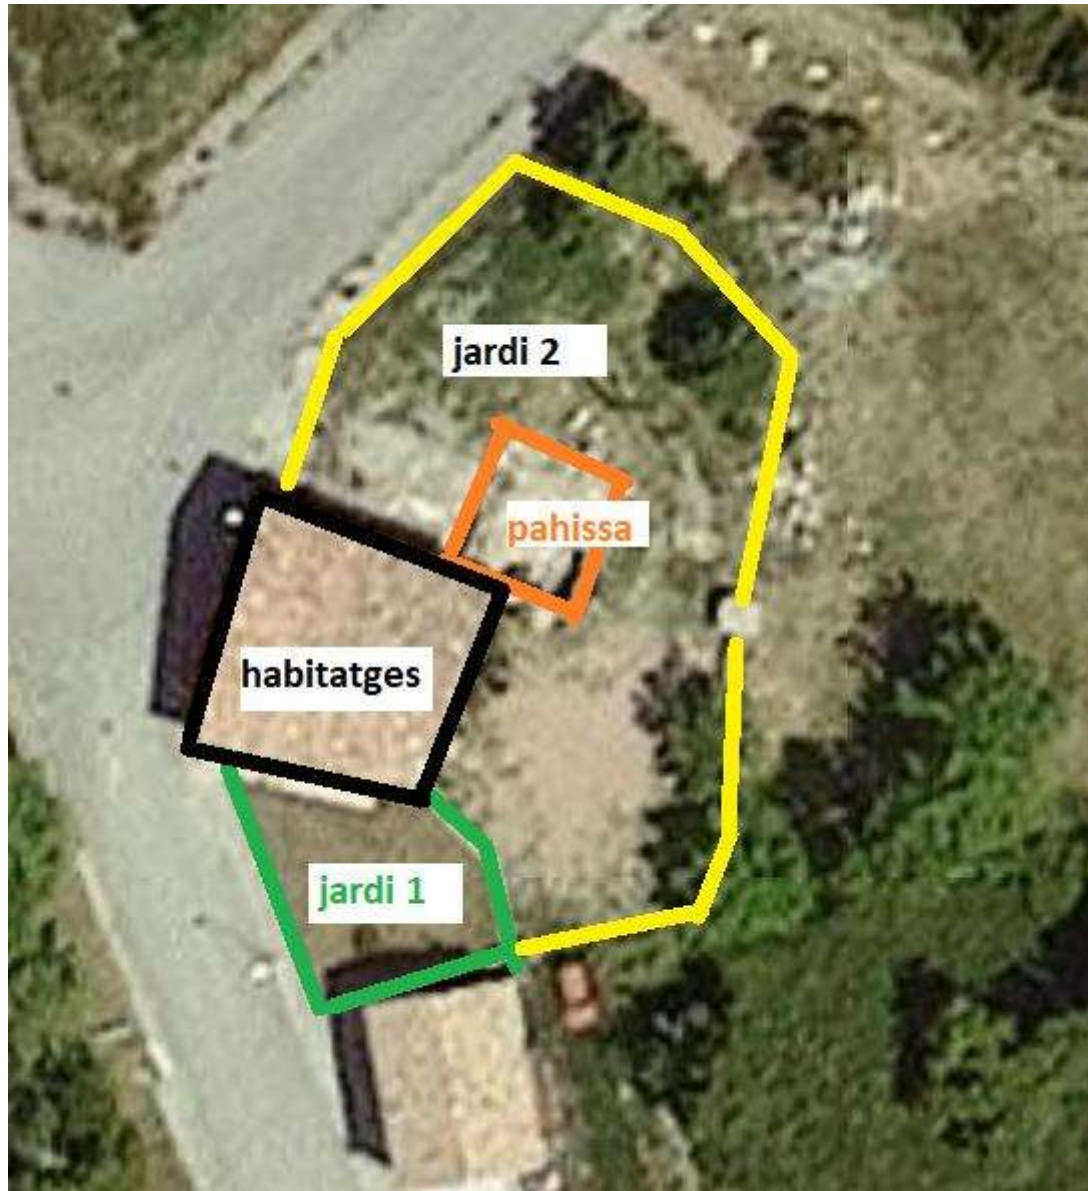

Croquis de la finca Castellnou

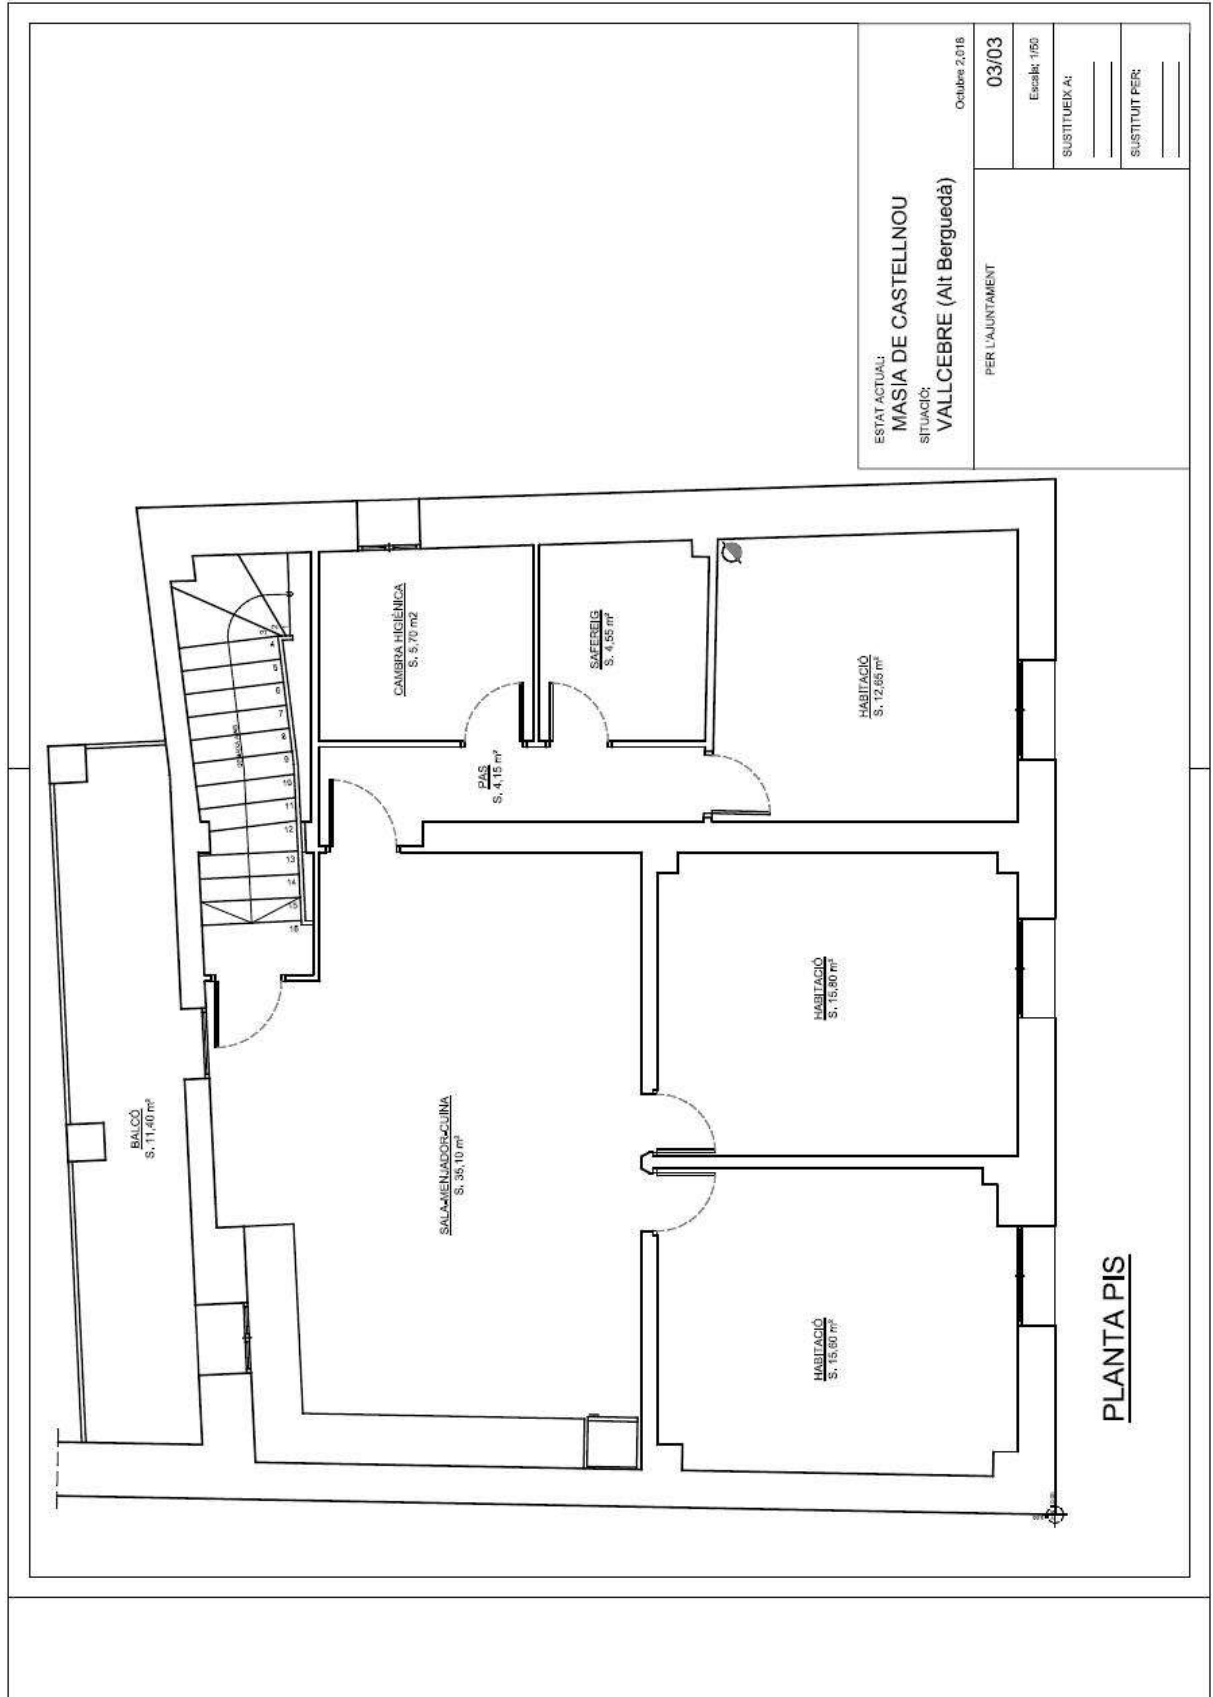

Plànol planta primera Castellnou